



Committente:

LEGENDA

- PERCORSO LINEA MT INTERRATA SU STRADA COMUNALE DI FORLÌ DA REALIZZARE
- PERCORSO LINEA MT INTERRATA SU STRADA STATALE S.S. DA REALIZZARE
- PERCORSO LINEA MT SOGGETTO AD ESPROPRIOPPIO
- PERCORSO LINEA MT INTERRATA IN TUBIERA ESISTENTE INDICATA DA E-DISTRIBUZIONE
- \* DISCORDANZA CATASTALE RILEVATA: STRADA PUBBLICA SU MAPPALI APPARTENENTI A PRIVATI (VEDI PIANO PARTICELLARE ALLEGATO)
- ABC INDICAZIONE PASSAGGI CHE NECESSITANO DI ESPROPRIOPPIO

Progettista:

Elaborato:

**Tavola di Inquadramento Generale**

Localizzazione Impianto:

**Comune di Forlì' (FC)**

Formato disegno: **UNI A3** Data: **Ottobre 2025** Scala: **1:10000** Elaborato: **Allegato 2**



## COMUNE DI FORLI' FG.206

TUBIERA ESISTENTE  
INDICATA E-DISTRIBUZIONE

TUBIERA ESISTENTE  
INDICATA E-DISTRIBUZIONE

## COMUNE DI FORLI' FG.206

FG.225

Committente:

LEGENDA

- PERCORSO LINEA MT INTERRATA SU STRADA COMUNALE DI FORLI' DA REALIZZARE
- PERCORSO LINEA MT INTERRATA SU STRADA STATALE S.S. DA REALIZZARE
- PERCORSO LINEA MT SOGGETTO AD ESPROPRI
- PERCORSO LINEA MT INTERRATA IN TUBIERA ESISTENTE INDICATA DA E-DISTRIBUZIONE
- \* DISCORDANZA CATASTALE RILEVATA: STRADA PUBBLICA SU MAPPALI APPARTENENTI A PRIVATI (VEDI PIANO PARTICELLARE ALLEGATO)
- ABC INDICAZIONE PASSAGGI CHE NECESSITANO DI ESPROPRI

Progettista:

Elaborato:

**PIANO PARTICELLARE - C**

Localizzazione Impianto:

**Comune di Forli' (FC)**



Formato disegno: **UNI A3** Data: **Ottobre 2025** Scala: **1:2000** Elaborato: **Allegato 2c**

CP FORLÍ

TUBIERA ESISTENTE  
INDICATA DA  
E-DISTRIBUZIONE

COMUNE DI FORLÌ FG.185

TUBIERA ESISTENTE SU  
STRADA PUBBLICA  
INDICATA DA  
E-DISTRIBUZIONE

TUBIERA ESISTENTE SU  
STRADA PUBBLICA  
INDICATA DA  
E-DISTRIBUZIONE

TUBIERA ESISTENTE SU  
STRADA PUBBLICA  
INDICATA DA  
E-DISTRIBUZIONE

FORLÌ FG.185

COMUNE DI FORLÌ FG

Committente:

LEGENDA

- PERCORSO LINEA MT INTERRATA SU STRADA COMUNALE DI FORLÌ DA REALIZZARE
- PERCORSO LINEA MT INTERRATA SU STRADA STATALE S.S. DA REALIZZARE
- PERCORSO LINEA MT SOGGETTO AD ESPROPRI
- PERCORSO LINEA MT INTERRATA IN TUBIERA ESISTENTE INDICATA DA E-DISTRIBUZIONE
- \* DISCORDANZA CATASTALE RILEVATA: STRADA PUBBLICA SU MAPPALI APPARTENENTI A PRIVATI (VEDI PIANO PARTICELLARE ALLEGATO)
- ABC INDICAZIONE PASSAGGI CHE NECESSITANO DI ESPROPRI

Progettista:

Elaborato:

PIANO PARTICELLARE - A

Localizzazione Impianto:

Comune di Forlì (FC)



Formato disegno: UNI A3 Data: Ottobre 2025 Scala: 1:2000 Elaborato: Allegato 2a

## COMUNE DI FORLI' FG.185

POSA DI N.8 TUBI PEAD Ø 160 E POSA CAVO MT DA 15KV (Al 3x1x240 mm<sup>2</sup>) CON METODO T.O.C.

### MAPPALI DI PROPRIETA' DI RFI:

- FG. 185 MAPP. 279
- FG. 185 MAPP. 53
- FG. 185 MAPP. 54
- FG. 185 MAPP. 253

## COMUNE DI FORLI' FG.206

Committente:

### LEGENDA

- PERCORSO LINEA MT INTERRATA SU STRADA COMUNALE DI FORLI' DA REALIZZARE
- PERCORSO LINEA MT INTERRATA SU STRADA STATALE S.S. DA REALIZZARE
- PERCORSO LINEA MT SOGGETTO AD ESPROPRI
- PERCORSO LINEA MT INTERRATA IN TUBIERA ESISTENTE INDICATA DA E-DISTRIBUZIONE
- DISCORDANZA CATASTALE RILEVATA: STRADA PUBBLICA SU MAPPALI APPARTENENTI A PRIVATI (VEDI PIANO PARTICELLARE ALLEGATO)
- INDICAZIONE PASSAGGI CHE NECESSITANO DI ESPROPRI

Progettista:

Elaborato:

## PIANO PARTICELLARE - B

Localizzazione Impianto:

Comune di Forli' (FC)



Formato disegno: UNI A3 Data: Ottobre 2025 Scala: 1:2000 Elaborato: Allegato 2b

COMUNE DI FORLI' FG.225

COMUNE DI FORLI' FG.225

TUBIERA ESISTENTE  
SU STRADA PUBBLICA  
INDICATA E-DISTRIBUZIONE

NUOVA CABINA  
SECONDARIA  
DE102814643  
"MARTIRI\_FV"

RICHIUSURA CABINA  
ESISTENTE DE1025196

Committente:

Progettista:

LEGENDA

- PERCORSO LINEA MT INTERRATA SU STRADA COMUNALE DI FORLI' DA REALIZZARE
- PERCORSO LINEA MT INTERRATA SU STRADA STATALE S.S. DA REALIZZARE
- PERCORSO LINEA MT SOGGETTO AD ESPROPRI
- PERCORSO LINEA MT INTERRATA IN TUBIERA ESISTENTE INDICATA DA E-DISTRIBUZIONE
- \* DISCORDANZA CATASTALE RILEVATA: STRADA PUBBLICA SU MAPPALI APPARTENENTI A PRIVATI (VEDI PIANO PARTICELLARE ALLEGATO)
- ABC INDICAZIONE PASSAGGI CHE NECESSITANO DI ESPROPRI

Elaborato:

PIANO PARTICELLARE - D

Localizzazione Impianto:



Comune di Forli' (FC)

Formato disegno: UNI A3 Data: Ottobre 2025 Scala: 1:2000 Elaborato: Allegato 2d

## STRALCIO ESTRATTO MAPPA



## STRALCIO GOOGLE EARTH

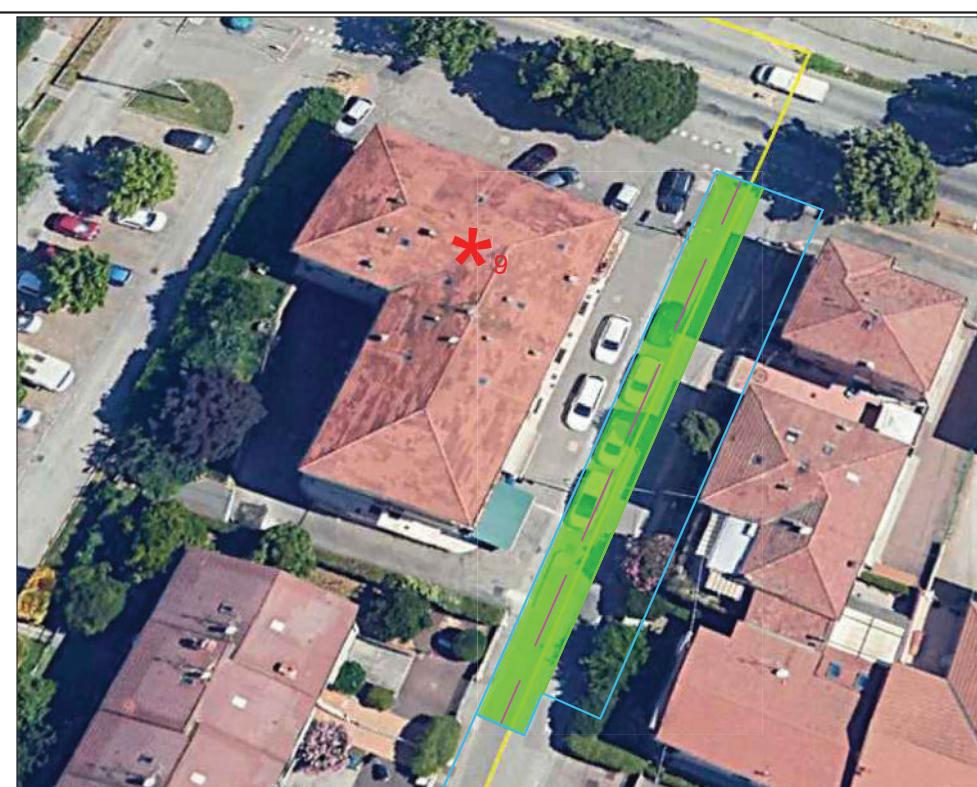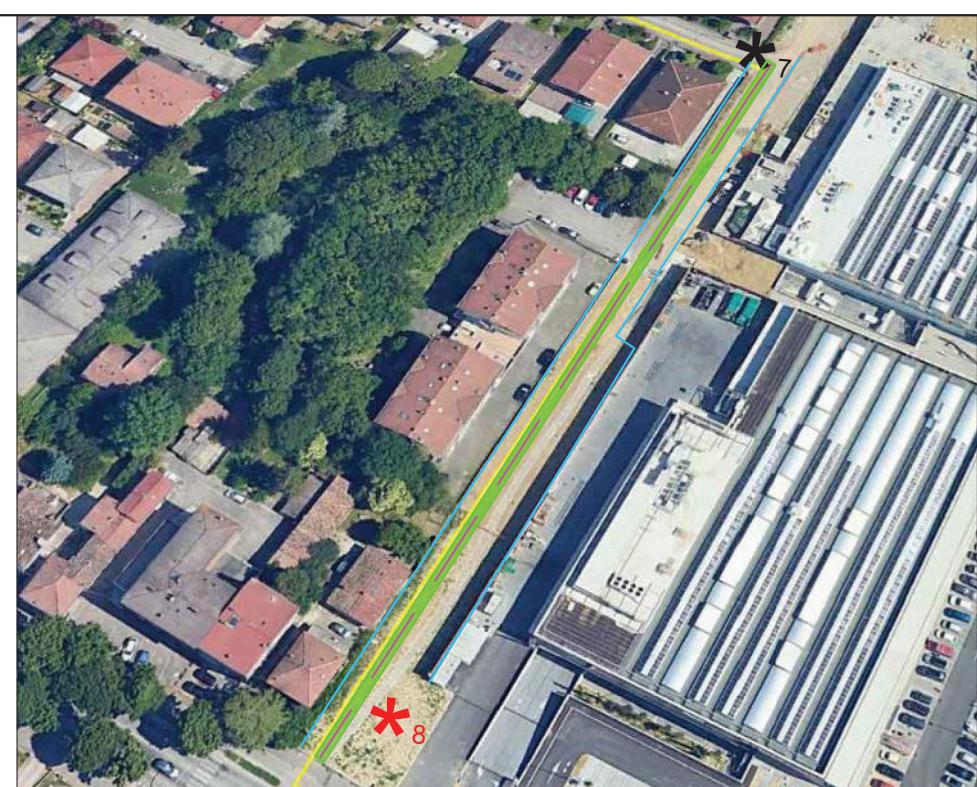

Committente:

### LEGENDA

- PASSAGGIO CAVIDOTTO
- LINEA RECINZIONI ESISTENTI/CONFINE MAPPALI/MEZZERIA STRADA
- FASCIA SERVITU' 4.00mt (da cavidotto 2.00mt per parte )

Progettista:

Elaborato:

**PIANO PARTICELLARE -**  
**Particelle interessate**

Localizzazione Impianto:

**Comune di Forli' (FC)**



Formato disegno: <b>UNI A3</b>	Data: <b>Ottobre 2025</b>	Scala: <b>FUORI SCALA</b>	Elaborato: <b>particelle interessate</b>
-----------------------------------	------------------------------	------------------------------	---------------------------------------------

## STRALCIO ESTRATTO MAPPA

