


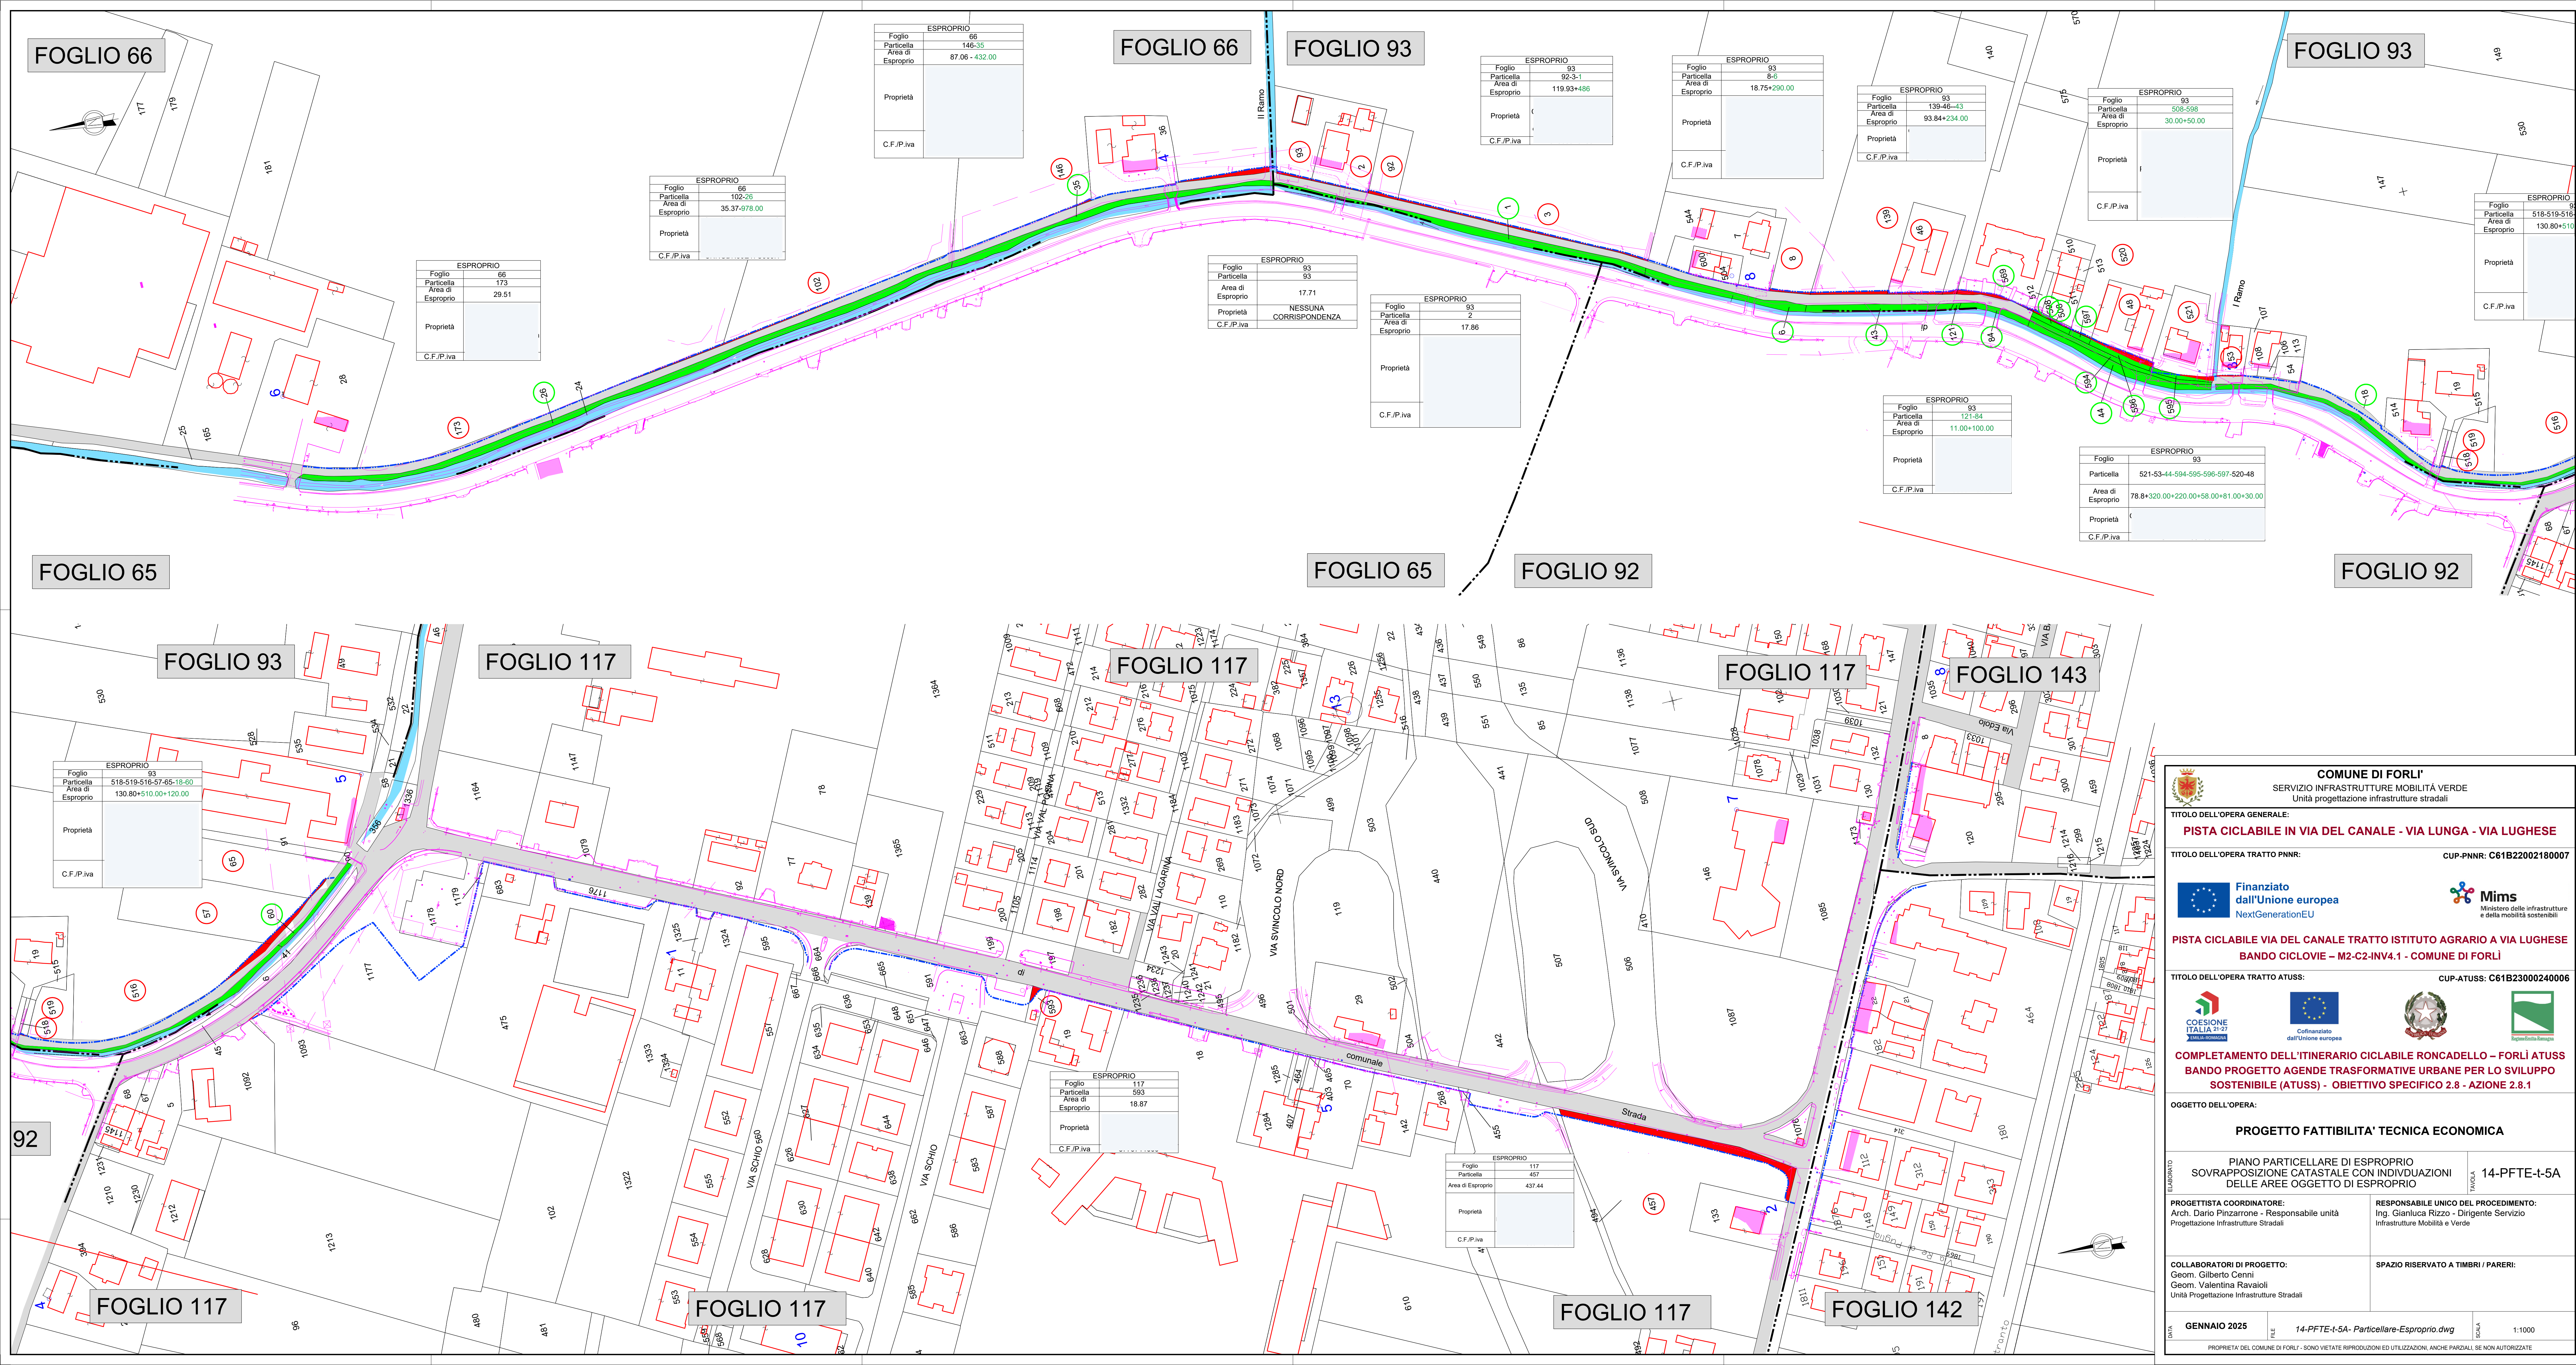

COMUNE DI FORLÌ'
SERVIZIO INFRASTRUTTURE MOBILITÀ VERDE
Unità progettazione infrastrutture stradali

TITOLO DELL'OPERA GENERALE:
PISTA CICLABILE IN VIA DEL CANALE - VIA LUNGA - VIA LUGHESE

TITOLO DELL'OPERA TRATTO PNRR:
CUP-PNRR: C61B22002180007

Finanziato dall'Unione europea
NextGenerationEU

Mims
Ministero delle Infrastrutture e della Mobilità Sostenibili

PISTA CICLABILE VIA DEL CANALE TRATTO ISTITUTO AGRARIO A VIA LUGHESE
BANDO CICLOVIE - M2-C2-INV4.1 - COMUNE DI FORLÌ

TITOLO DELL'OPERA TRATTO ATUSS:
CUP-ATUSS: C61B23000240006

COESIONE ITALIA
Fondo di Sviluppo

Collaborazione dall'Unione europea

COMPLETAMENTO DELL'ITINERARIO CICLABILE RONCADELLO - FORLÌ ATUSS
BANDO PROGETTO AGENZE TRASFORMATIVE URBANE PER LO SVILUPPO SOSTENIBILE (ATUSS) - OBIETTIVO SPECIFICO 2.8 - AZIONE 2.8.1

OGGETTO DELL'OPERA:
PROGETTO FATTIBILITÀ TECNICA ECONOMICA

ELABORATO
PIANO PARTICELLARE DI ESPROPRIO
SOVRAPPOSIZIONE CATASTALE CON INDIVIDUAZIONI DELLE AREE OGGETTO DI ESPROPRIO

TAVOLA
14-PFTE-t-5A

PROGETTISTA COORDINATORE:
Arch. Dario Pinzarrone - Responsabile unità Progettazione Infrastrutture Stradali

RESPONSABILE UNICO DEL PROCEDIMENTO:
Ing. Gianluca Rizzo - Dirigente Servizio Infrastrutture Mobilità e Verde

COLLABORATORI DI PROGETTO:
Geom. Gilberto Cenni
Geom. Valentina Ravaioli
Unità Progettazione Infrastrutture Stradali

SPAZIO RISERVATO A TIMBRI / PARERI:

DATA
GENNAIO 2025

FILE
14-PFTE-t-5A- Particolare-Esproprio.dwg

SCALA
1:1000

PROPRIETÀ DEL COMUNE DI FORLÌ - SONO VIETATE RIPRODUZIONI ED UTILIZZAZIONI, ANCHE PARZIALI, SE NON AUTORIZZATE