




COMUNE DI FORLÌ

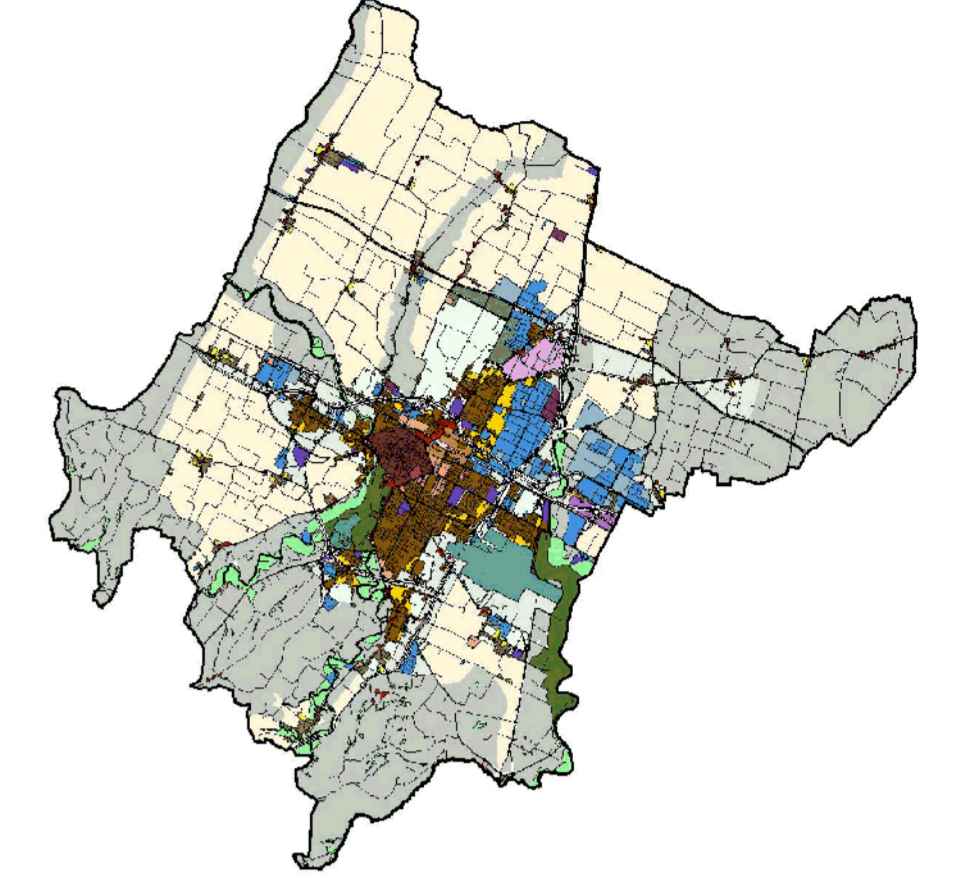

RUE

REGOLAMENTO URBANISTICO ED EDILIZIO


adeguamento ai sensi dell'articolo 43 comma 5 e successive modifiche L.R. 20/2000 del PRG/2003 redatto da OIKOS Ricerche S.r.l.

USI E TRASFORMAZIONI DEL TERRITORIO URBANIZZATO E RURALE


SCALA 1:5000

CAPOLUOGO NORD-OVEST

P-19

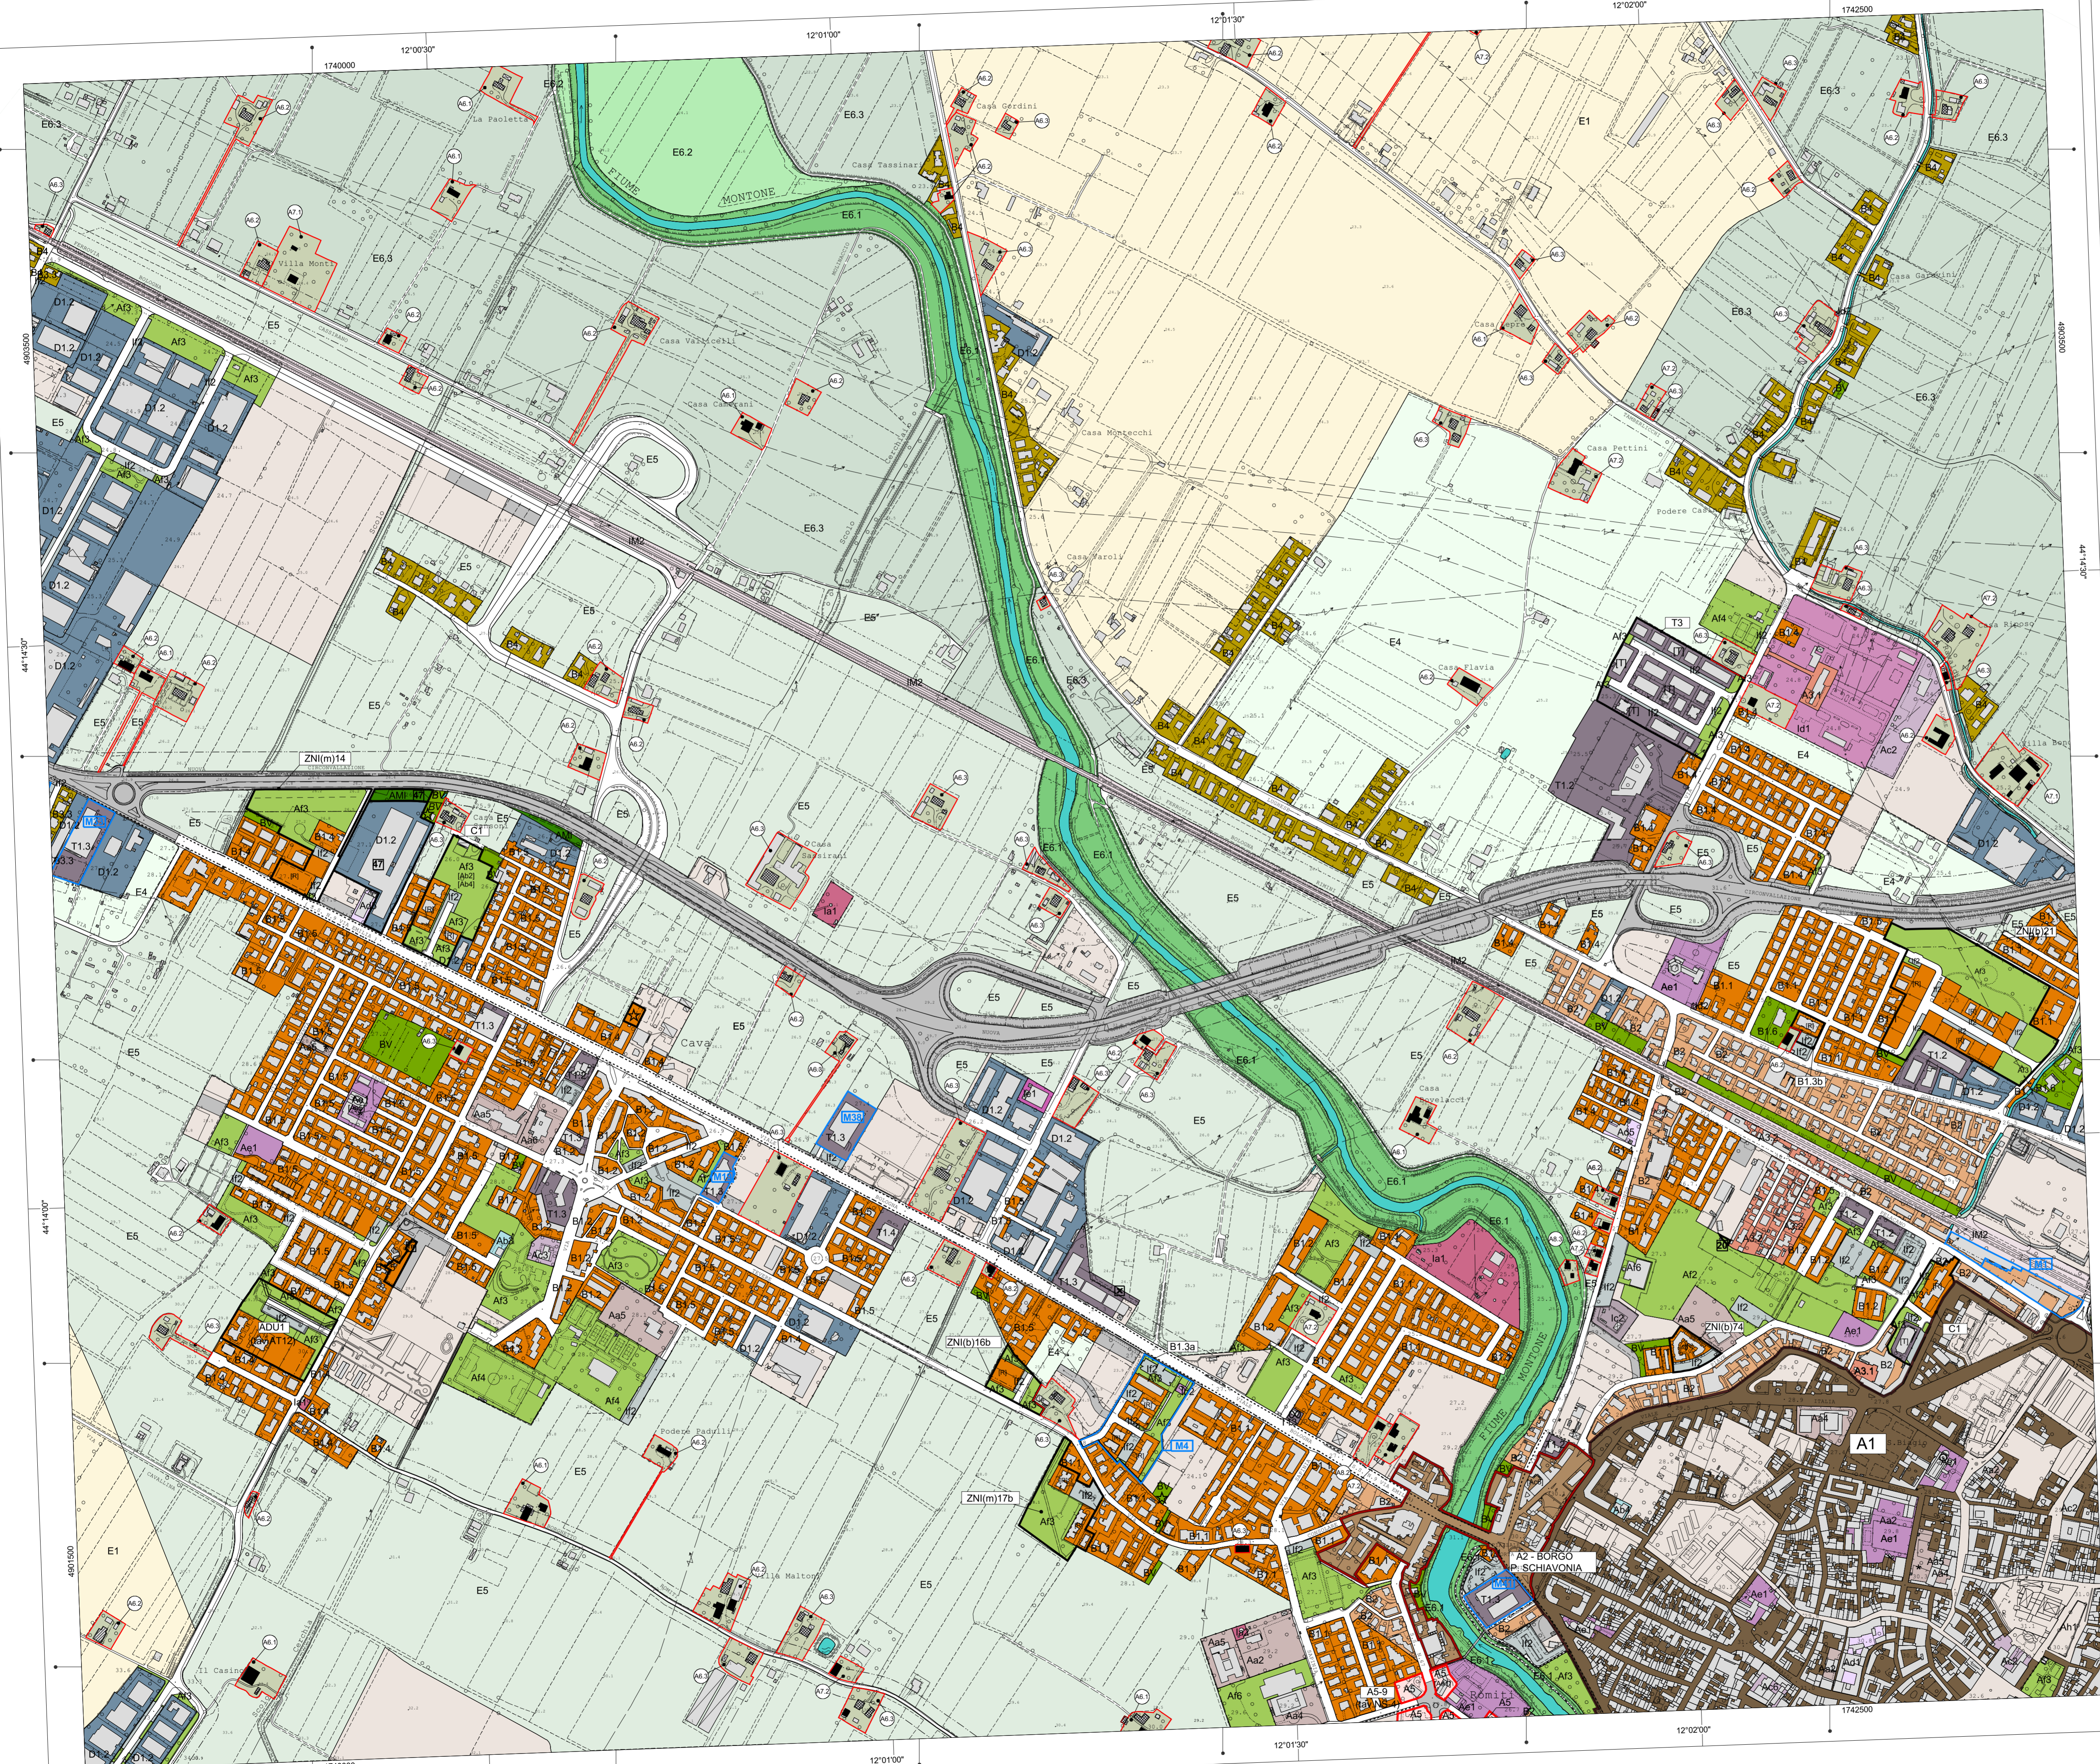

- | | | |
|--|---|---|
| SINDACO
Roberto Balzani | SEGRETARIO GENERALE
Margherita Campidelli | ASSESSORE
Paolo Riva |
| PIANIFICAZIONE URBANISTICA
PROGETTISTI
Mara Rubino (Coordinatrice)
Mirco Milandri
Lorella Minocchieri
Antonio Randazzo
Gisa Santamandello
Antonella Simoncelli
Valerio Zoli
COLLABORATORE
Flippo Savini | DIRIGENTE SERVIZIO PIANIFICAZIONE URBANISTICA E SVILUPPO ECONOMICO
Ercole Carastini | RIQUALIFICAZIONE URBANA
PROGETTISTI
Massimo Visani - Chiara Bernabini
Stefania Pomi
SUPPORTO GIURIDICO
Elisabetta Protti
Daniela Giuliamini
SITL
Paolo Maestri
Monica Gabbriani
CONSULENZA ESTERNA VALSAT
Geosistema S.r.l. |

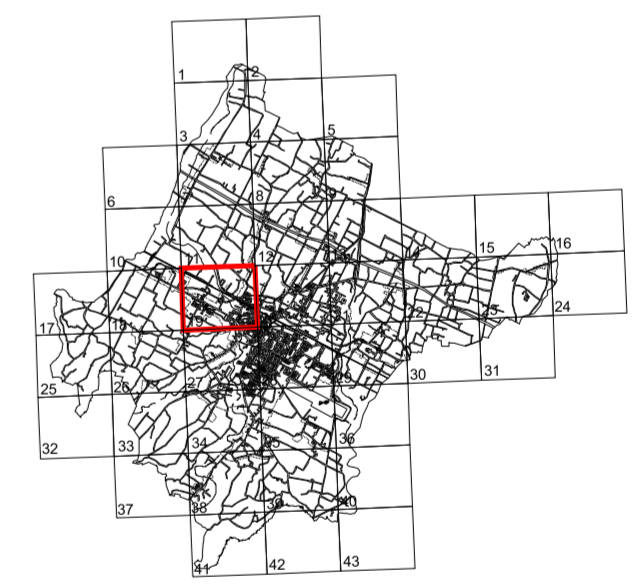

ADOZIONE		CONTRODEDUZIONE - APPROVAZIONE	
DELIBERA DI C.C.	DEL	DELIBERA DI C.C.	DEL
n°	del	n°	del
95	30/07/2013	70	08/04/2014
120	08/10/2013	111	08/07/2014
Verbal conclusivo Conferenza di Servizi Prot. Prov.le 80212 del 18/09/2014		Delibera di C.C. n. 136 del 07/10/2014	
ADOZIONE		Ratifica di Consiglio Comunale Delibera di C.C. n. 137 del 07/10/2014	
Verbal conclusivo Conferenza di Servizi Prot. Prov.le 39396 del 14/05/2015		CONTOREDUZIONE - APPROVAZIONE Delibera di C.C. n. 12 del 17/03/2015	
ADOZIONE		Ratifica di Consiglio Comunale Delibera di C.C. n. 61 del 18/06/2015	
Delibera di C.C. n. 2 del 13/01/2015		CONTOREDUZIONE - APPROVAZIONE Delibera di C.C. n. 85 del 28/07/2015	
Delibera di C.C. n. 93 del 08/11/2016		Delibera di C.C. n. 109 del 09/12/2017	
Delibera di C.C. n. 109 del 13/12/2016		Delibera di C.C. n. 122 del 19/12/2017	
Delibera di C.C. n. 72 del 31/07/2017		Delibera di C.C. n. 48 del 31/07/2018	
		Delibera di C.C. n. 136 del 29/12/2020	
		Delibera di C.C. n. 39 del 26/04/2021	
		Delibera di C.C. n. 44 del 10/05/2021	
Delibera di C.C. n. 14 del 17/02/2020		Delibera di C.C. n. 58 del 07/06/2021	
Delibera di C.C. n. 53 del 29/06/2020		RATIFICA Deliberazione n. 1683/2026/CA del 28/01/2026 del Consorzio di Bonifica della Romagna (PG 17556/2026)	
APPROVAZIONE LINEA TECNICA Deliberazione n. 1624/2025/CA del 14/11/2025 del Consorzio di Bonifica della Romagna (PG 17556/2026)			